

CONFIGURATION 1
MONTAGE HYDRAULIQUE AVEC UNE ZONE DE CHAUFFAGE DN 25
(VANNE 3 VOIES THERMOSTATIQUE)

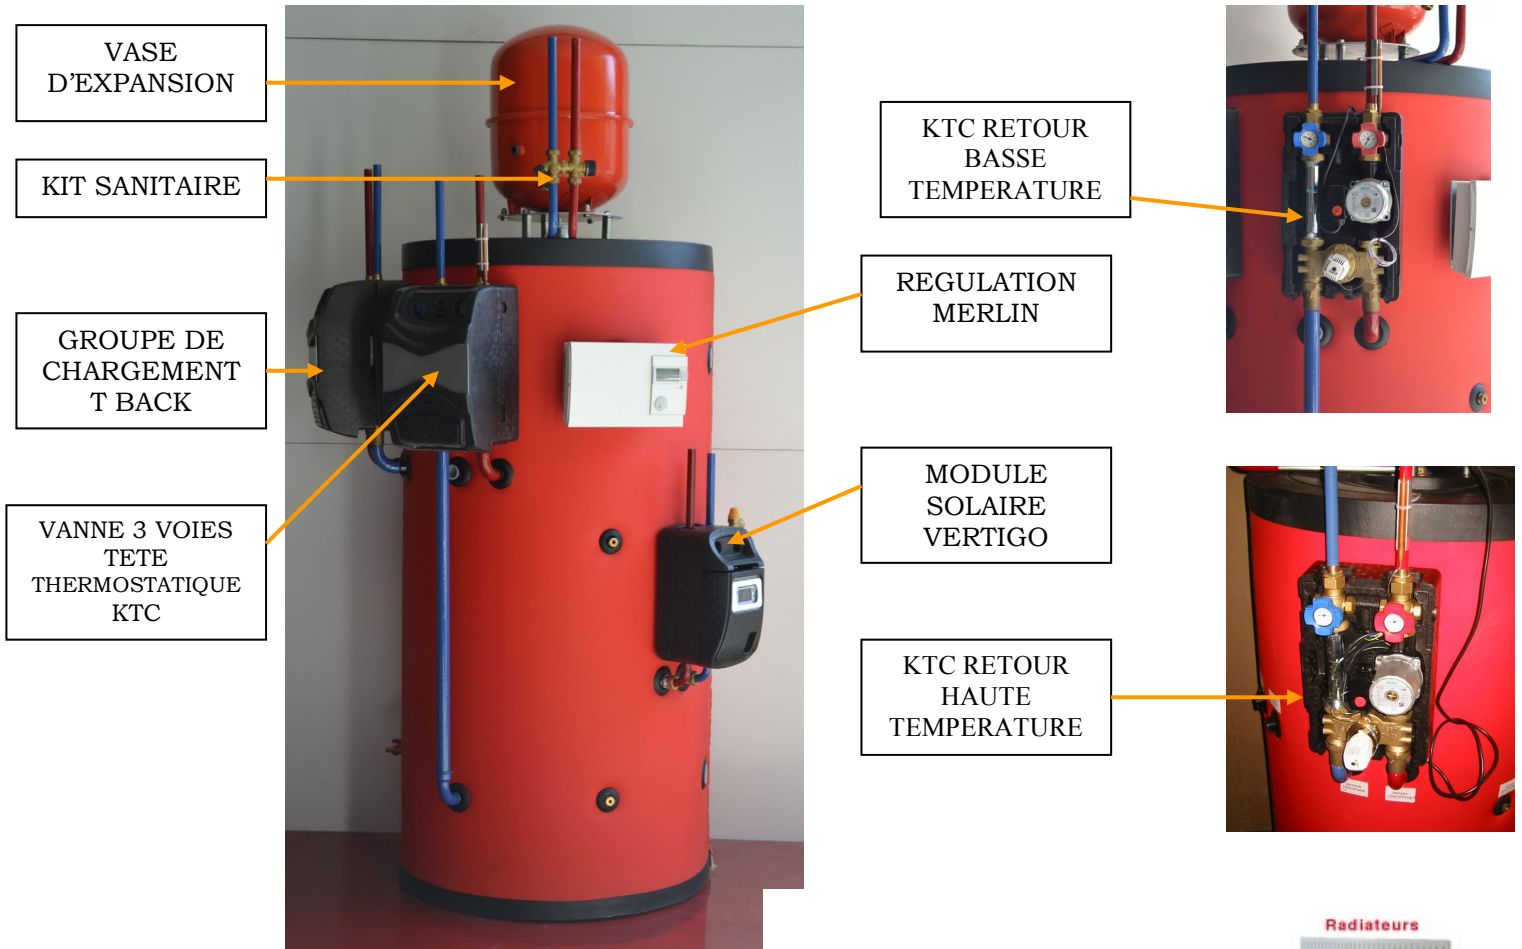


Schéma hydraulique correspondant à l'équipement du ballon

